
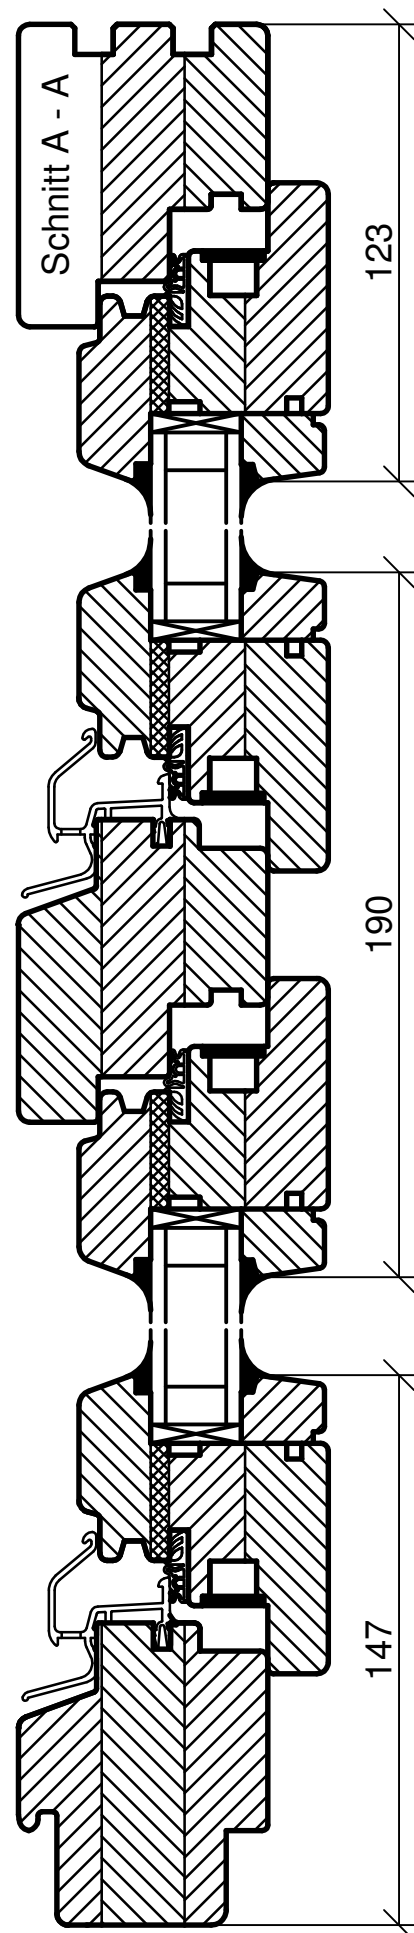
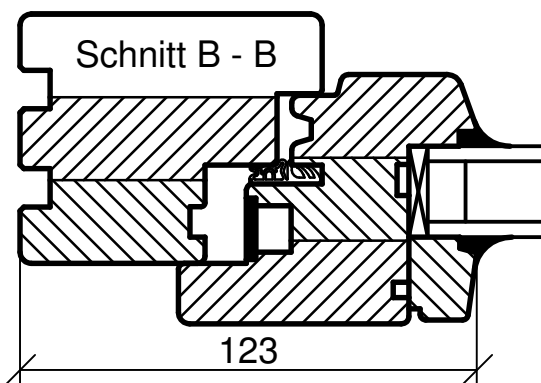
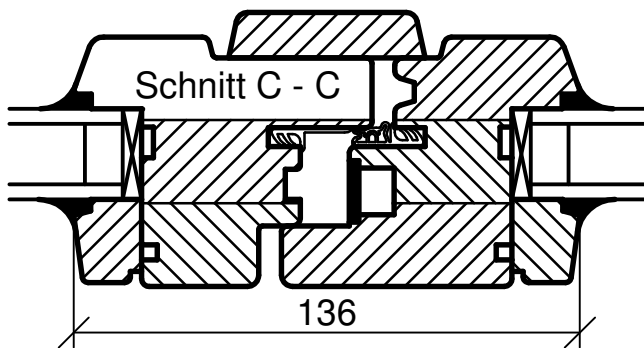
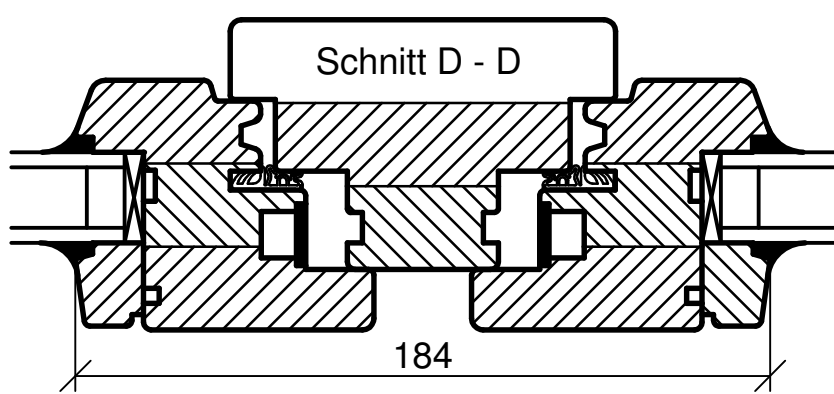


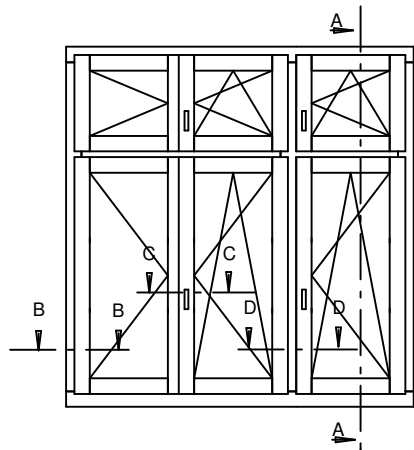

Datum	Name
Bearb. 2008	Schank
System	Standardprofil 66/80
Name	Zeichn.Nr.TGD
ZE 01 01	
M 1 : 2	
Fenster- & Türenbau Sternberg GmbH Prinzipskizze Profil N Technische Änderungen möglich	