


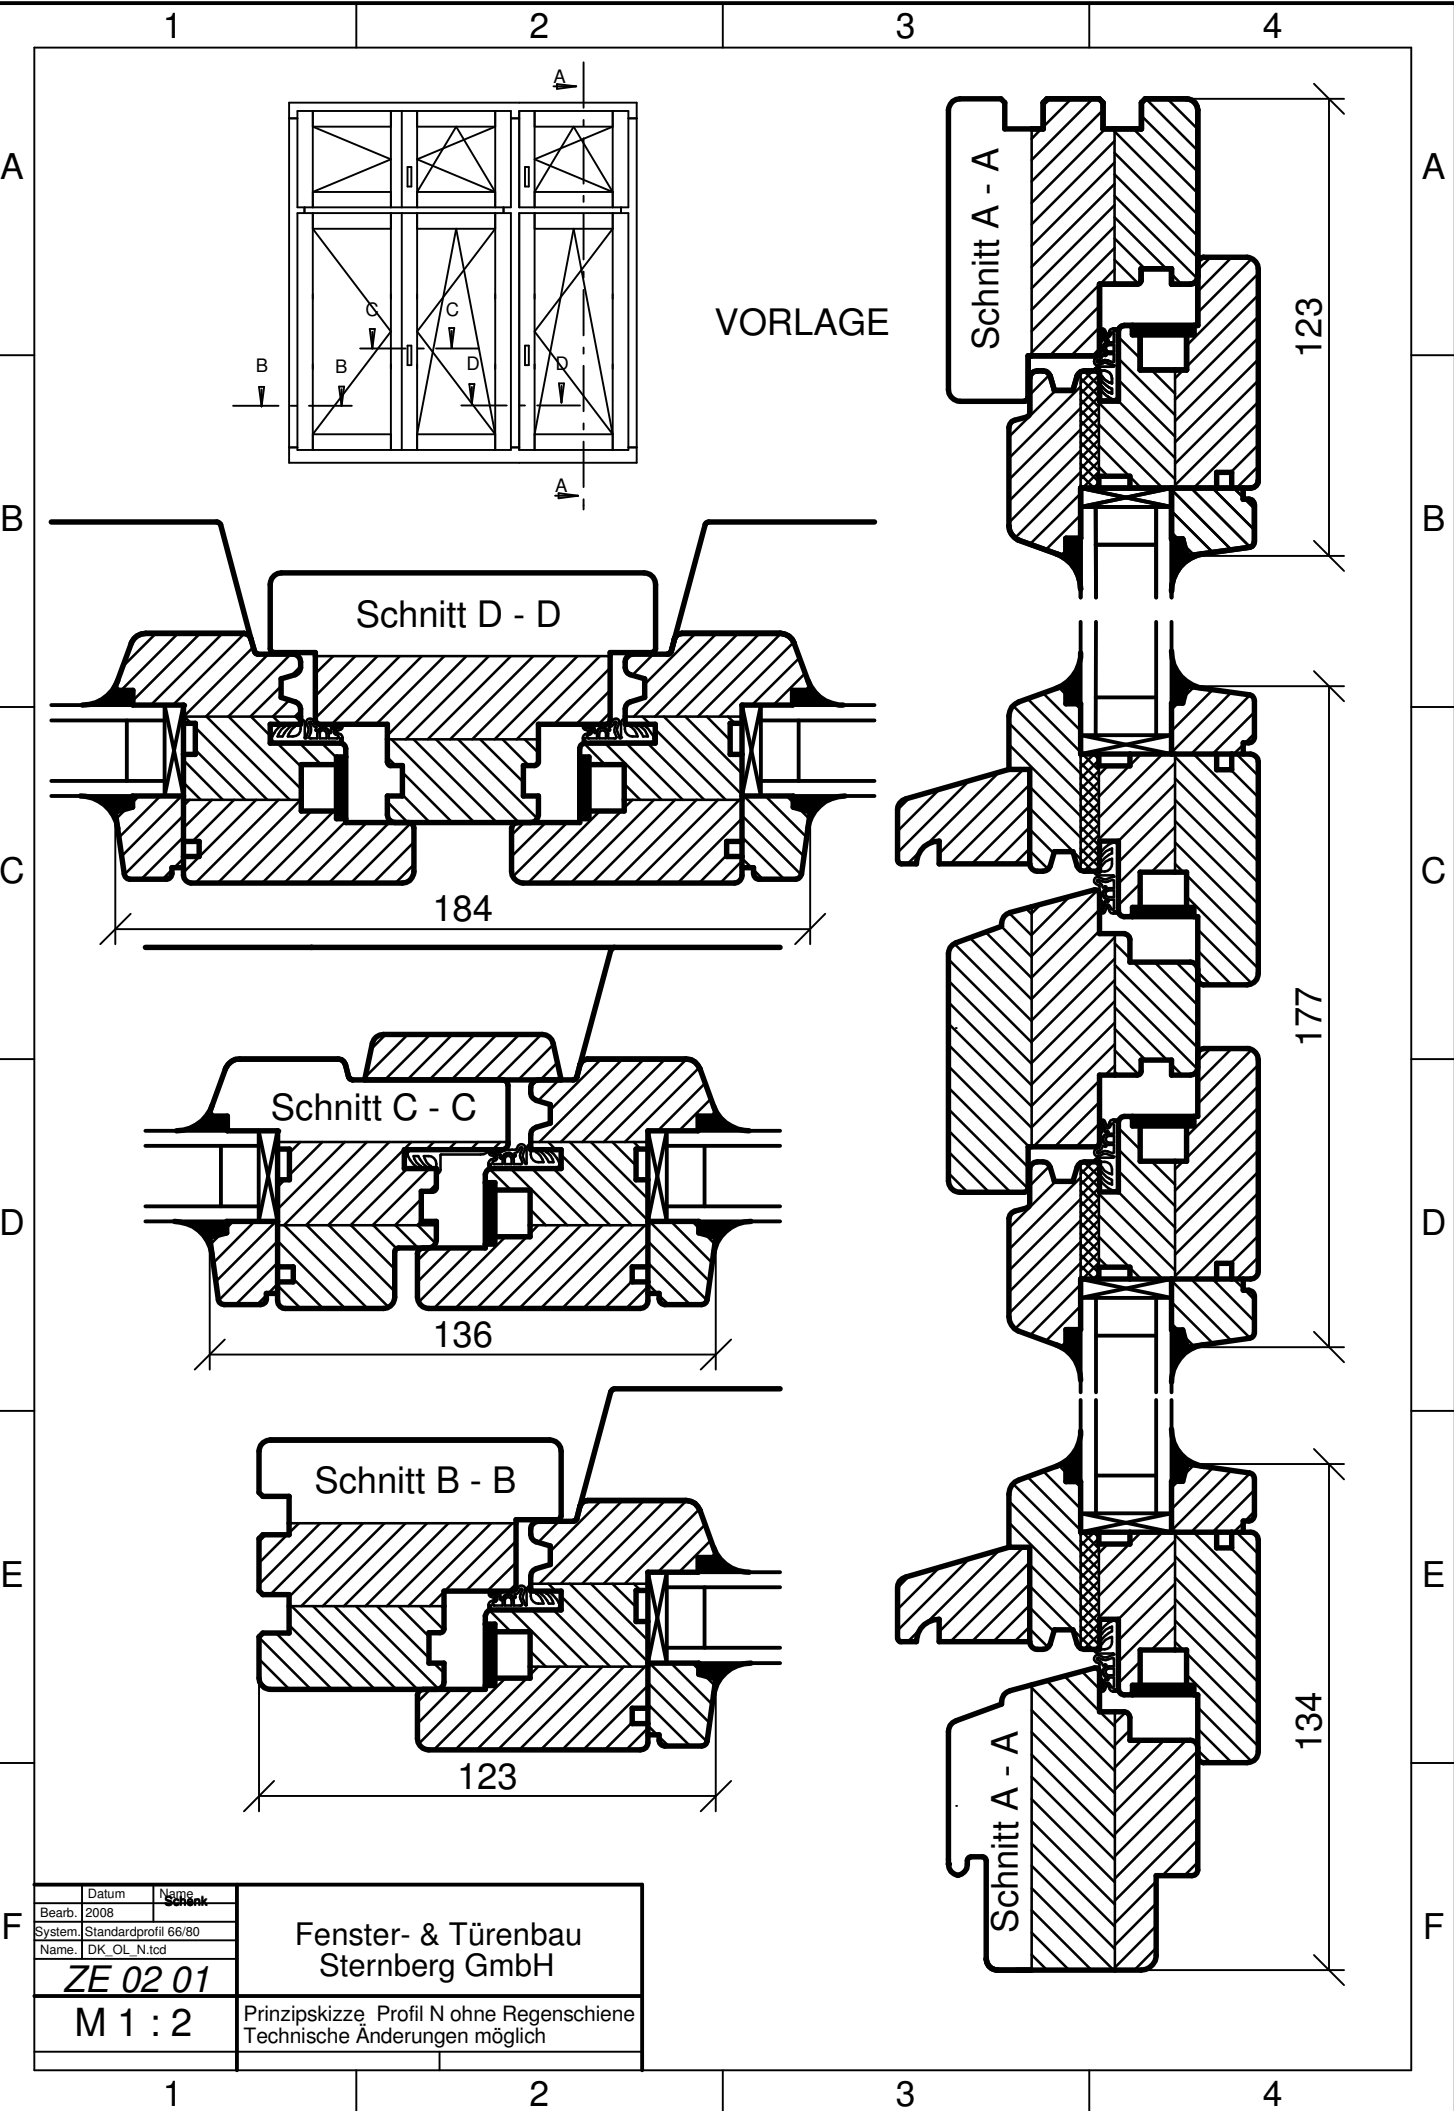

	Datum	Name	Fenster- & Türenbau Sternberg GmbH
Bearb.	2008	Schank	
System	Standardprofil 66/80		
Name	DK_OL_N.tcd		
ZE 02 01			
M 1 : 2		Prinzipskizze Profil N ohne Regenschiene Technische Änderungen möglich	

Fenster- & Türenbau
Sternberg GmbH