
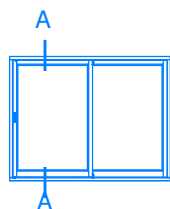



feststehender Flügel

beweglicher Flügel

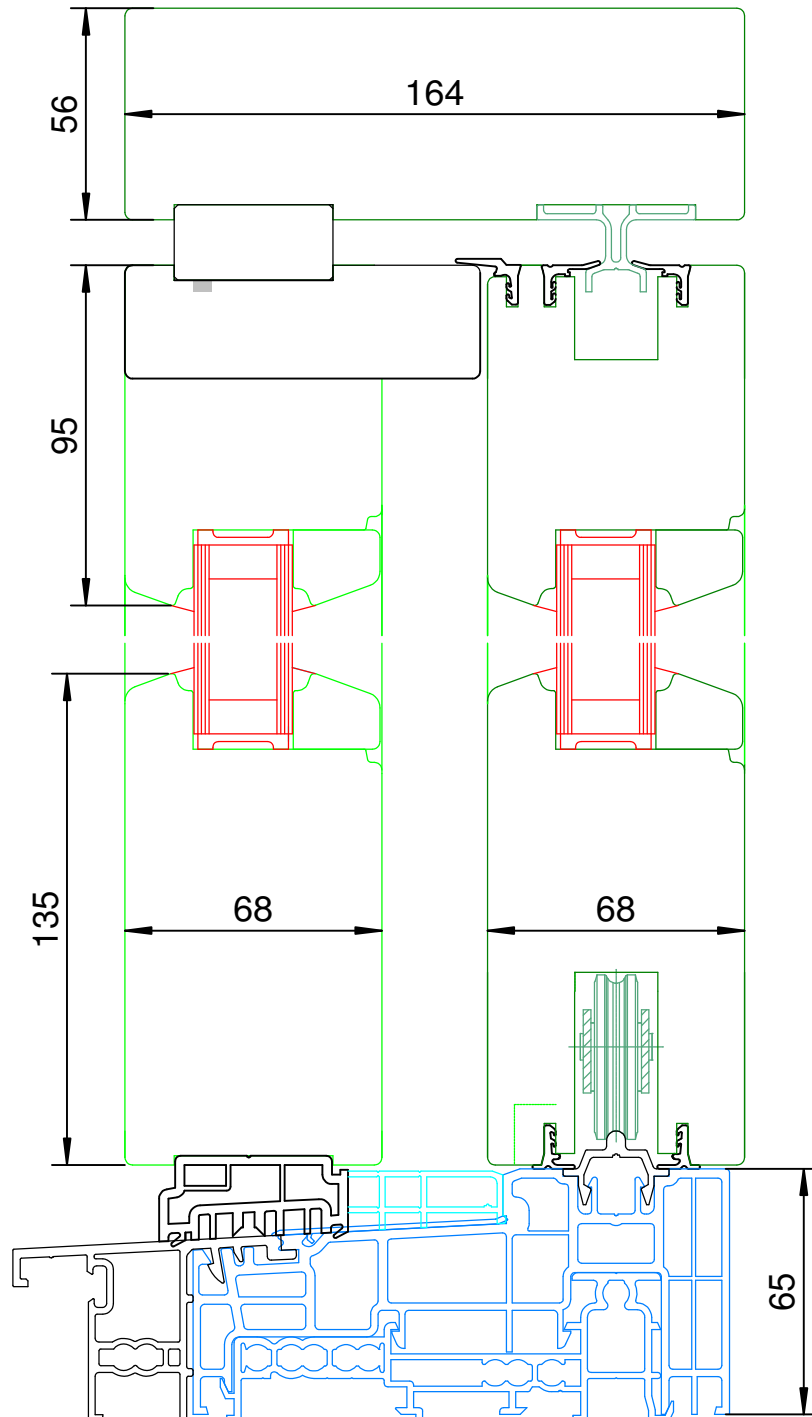

Maßstab 1 : 2

	Datum	Name	 FENSTER- & TÜRENBAU Sternberg GmbH
Bearb.	17.10.2014	Bohm	
Datei	15.01.01 Rou.tcd		
System	15. IV68 Holz-Hebe-Schiebefenster		
Vertikalschnitt komplett			