



SL 20 x 64

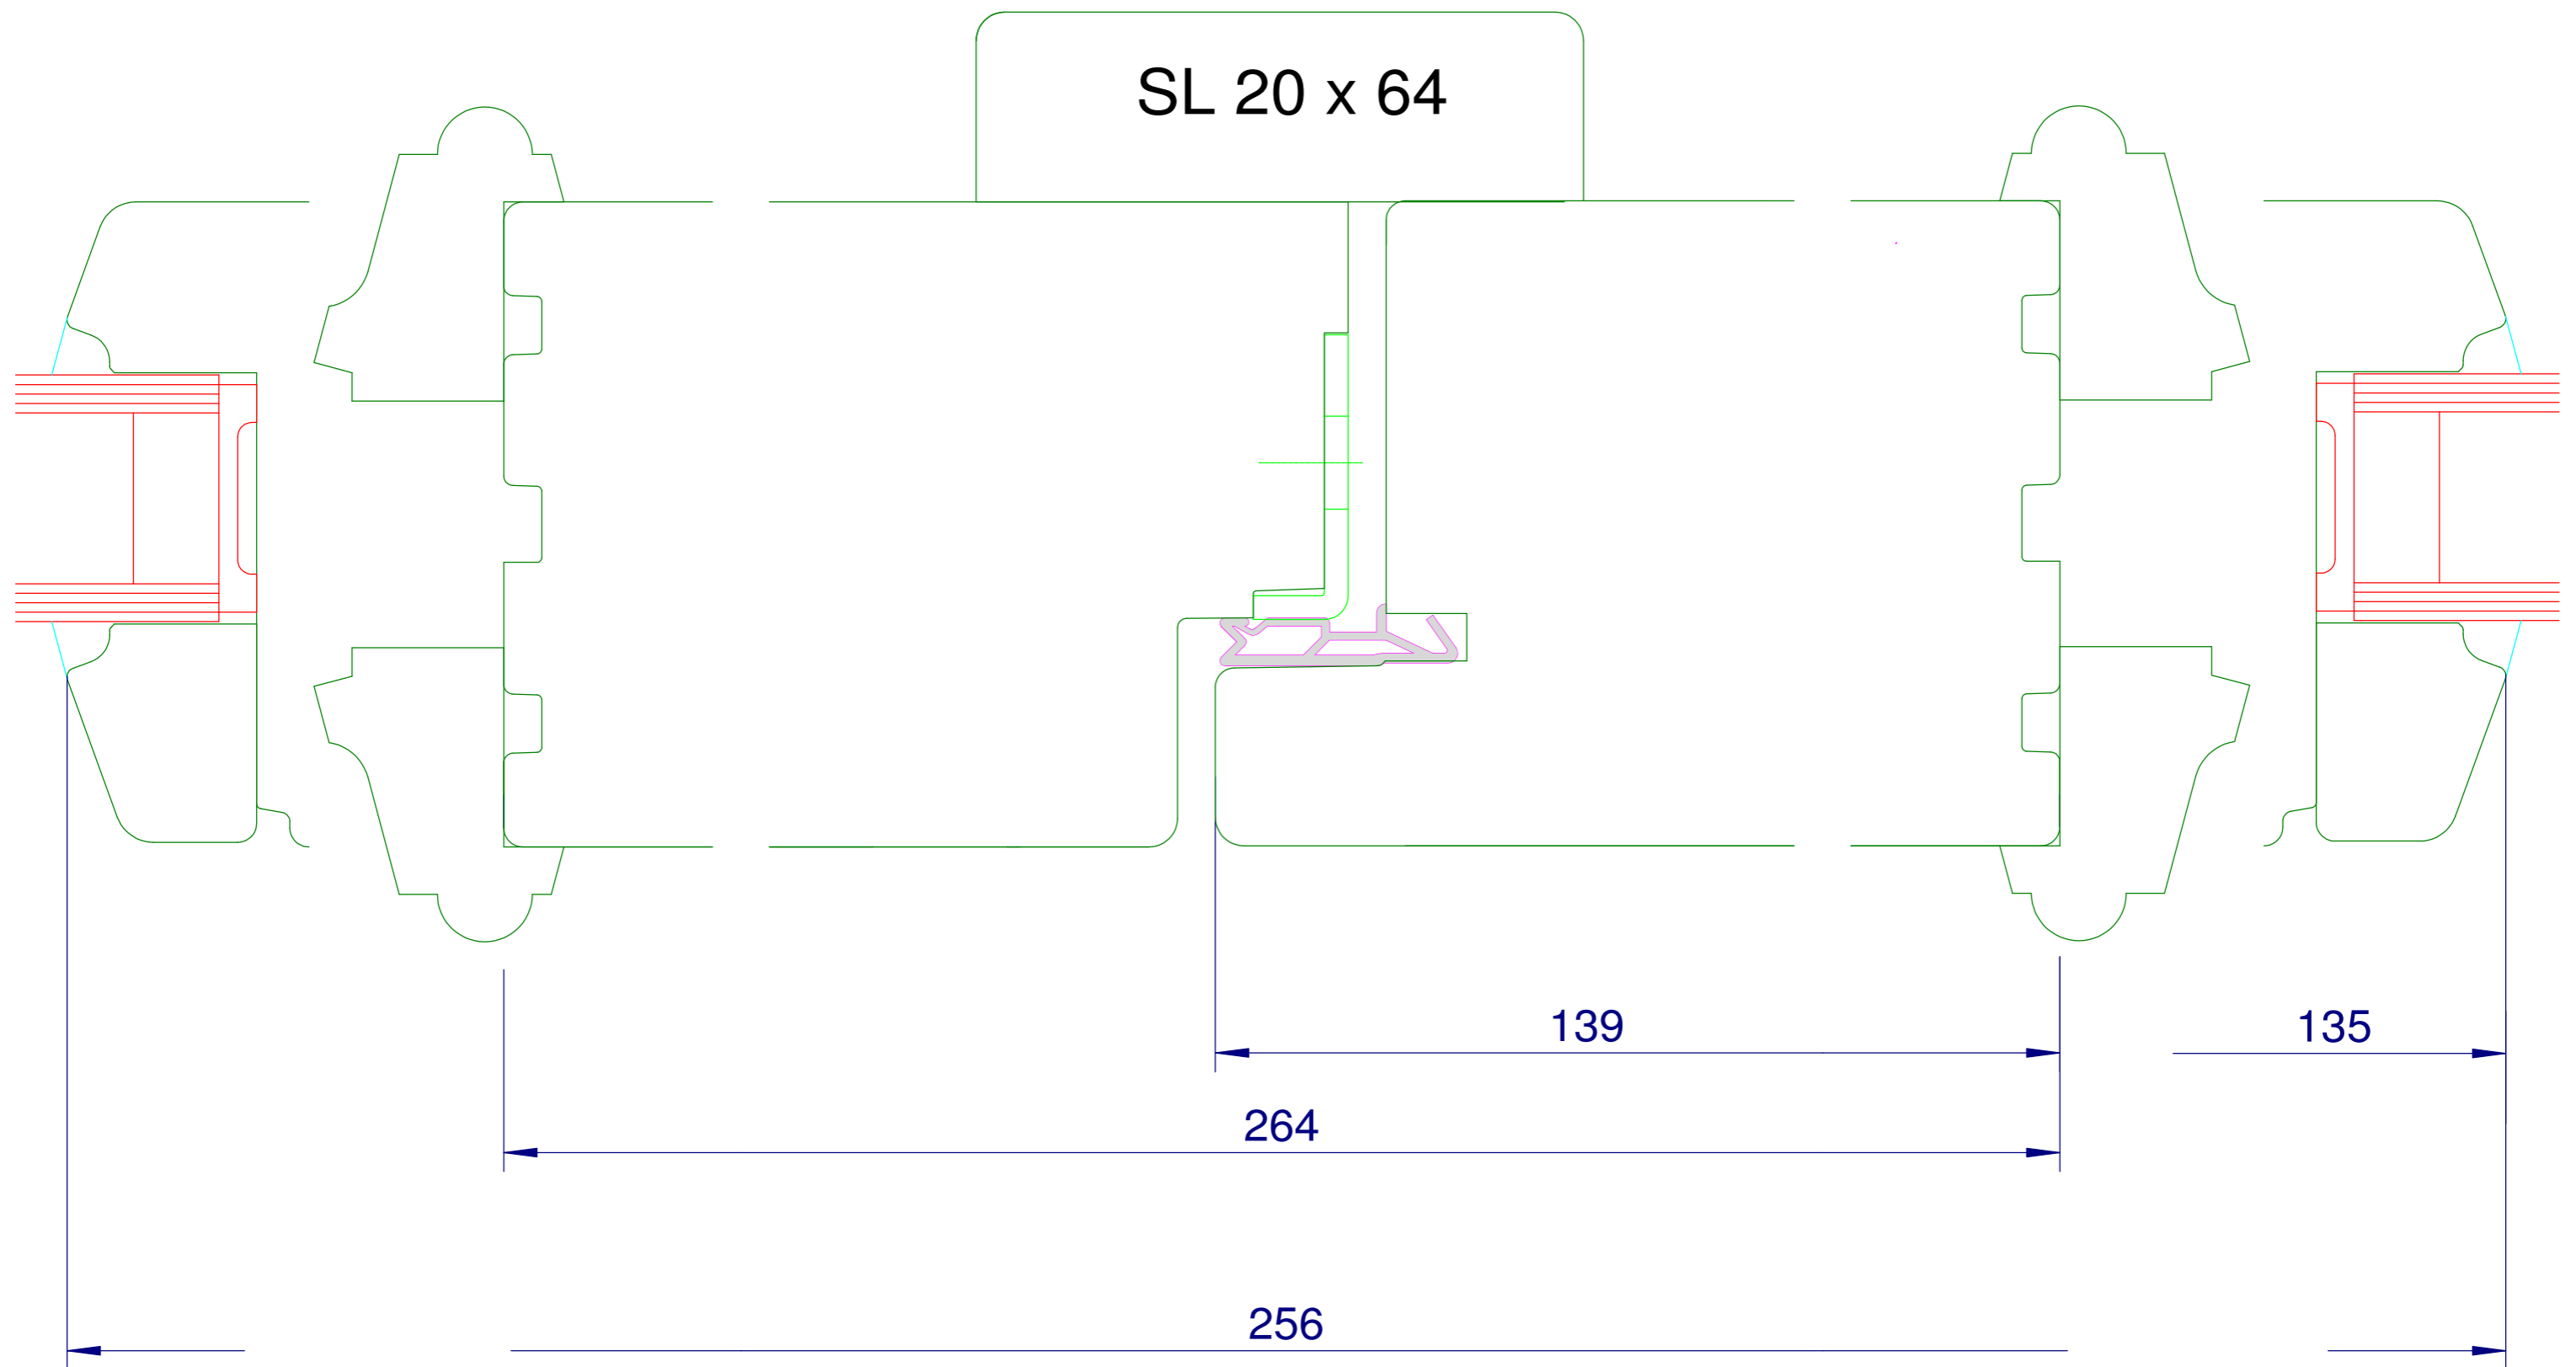

	Datum	Name	 FENSTER- & TÜRENBAU Sternberg GmbH
Bearb.	11.07.2011	RENZ	
Datei	19.03.tcd		
System	19. IV68 Holztür einwärts öffnend		
Horizontalschnitt Stulp			