


1

2


3

4



Schnitt A - A

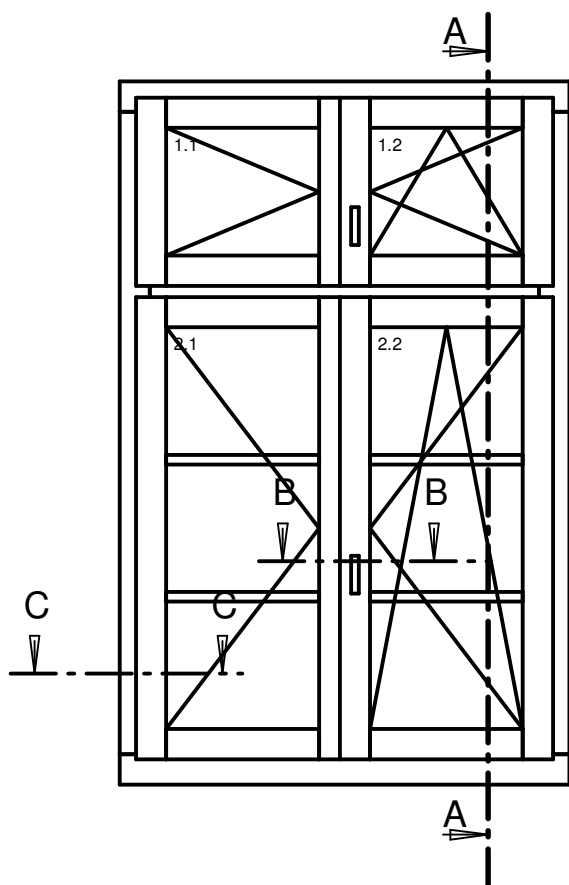

Schnitt B - B

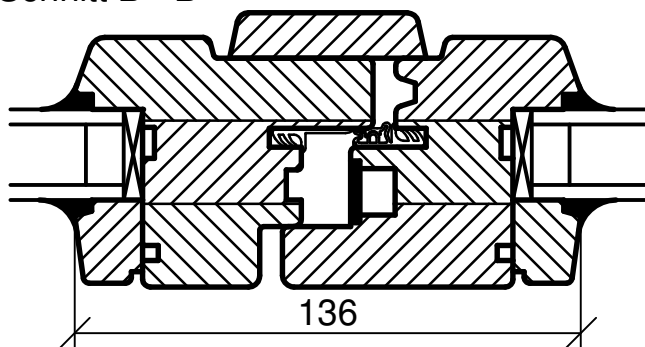

Schnitt C - C

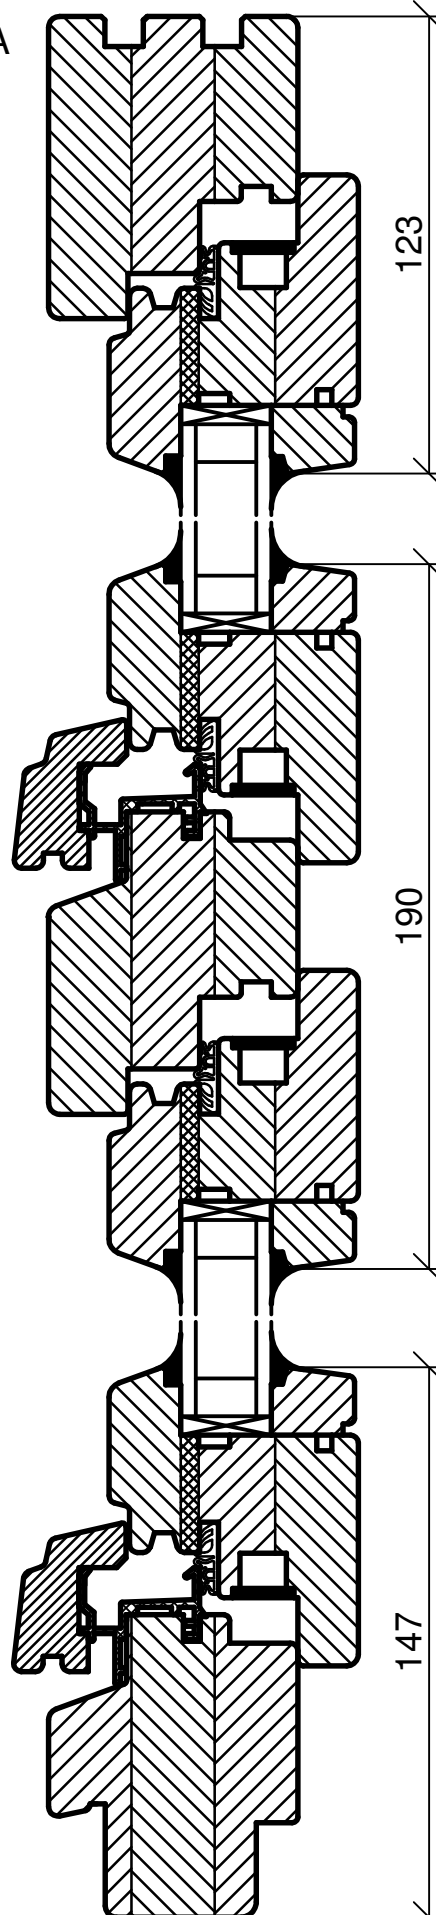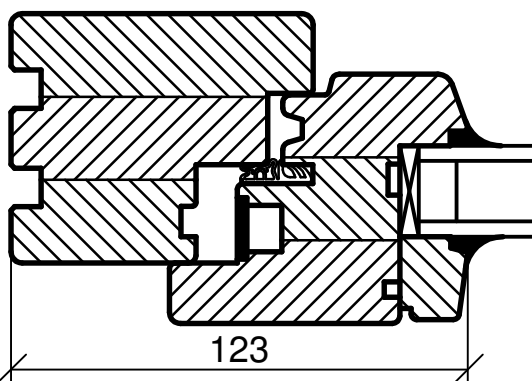

	Datum	Name	Fenster- & Türenbau Sternberg GmbH	
Bearb.	2008	Schank		
System	Standardprofil 66/80			
Name	DK_OL_N.tcd			
1 : 2			Profil N	Blatt
(Urspr.)			(Ers. f.)	(Ers. d.)
				Bl.

1

2

3

4